


MICRODRENAGEM RUA 13 DE MAIO

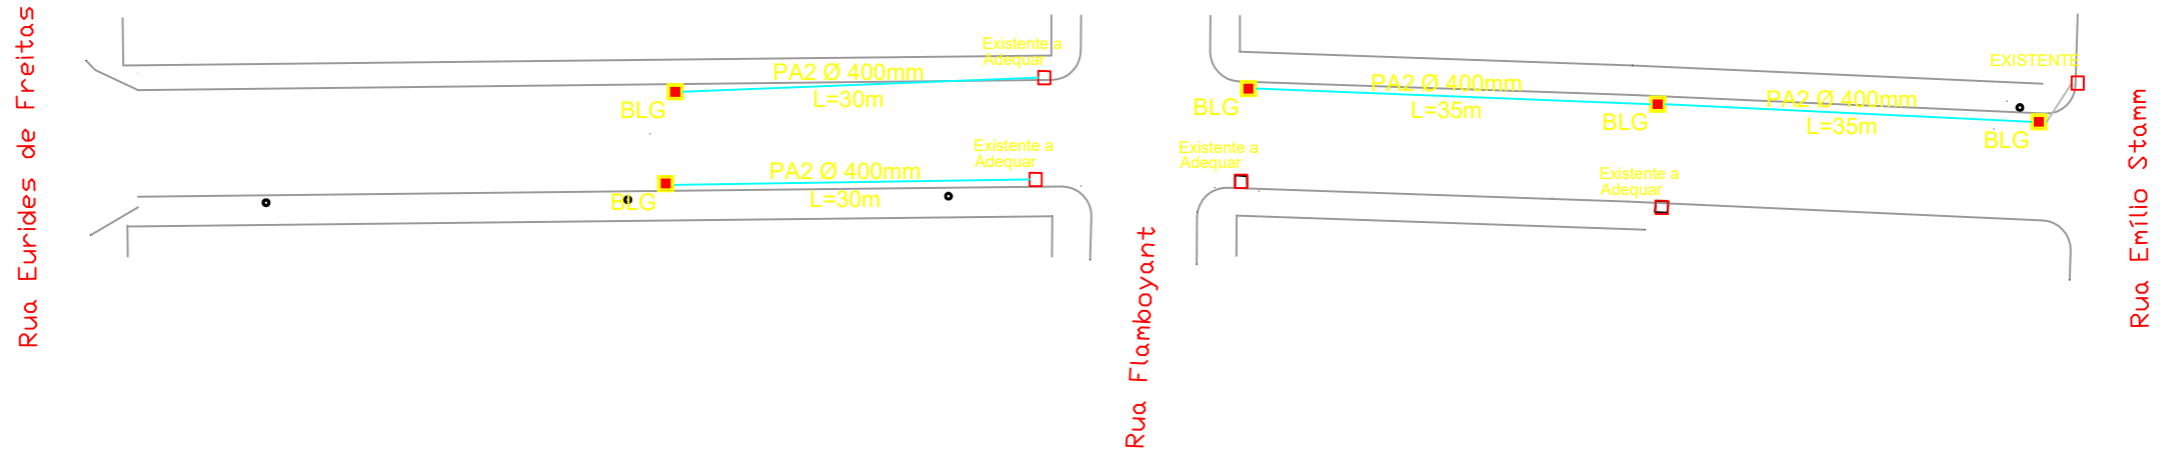

PREFEITURA MUNICIPAL DE NÃO ME TOQUE / RS

Av. Alto Jacuí, 840 - CEP 99470-000 - Fone /Fax 54 3332 2600 CGC:87.613.519 - 23 - Não-Me-Toque / RS



OBRA
Pavimentação Rua 13 de Maio

DATA
maio de 2024

ESCALA
1/1000

ADM. 2021 - 2024

CONTEÚDO
Drenagem

PRANCHA
1


RESPONSÁVEL TÉCNICO

Eng. Civil Jhonatan Barth Meazza
CREA/RS 212966

Eng. Civil Luciana Becker
CREA/RS 101634 -D

PREFEITO MUNICIPAL
Gilson dos Santos

MICRODRENAGEM RUA SETE DE SETEMBRO E RUA ALMIRANTE TAMANDARÉ

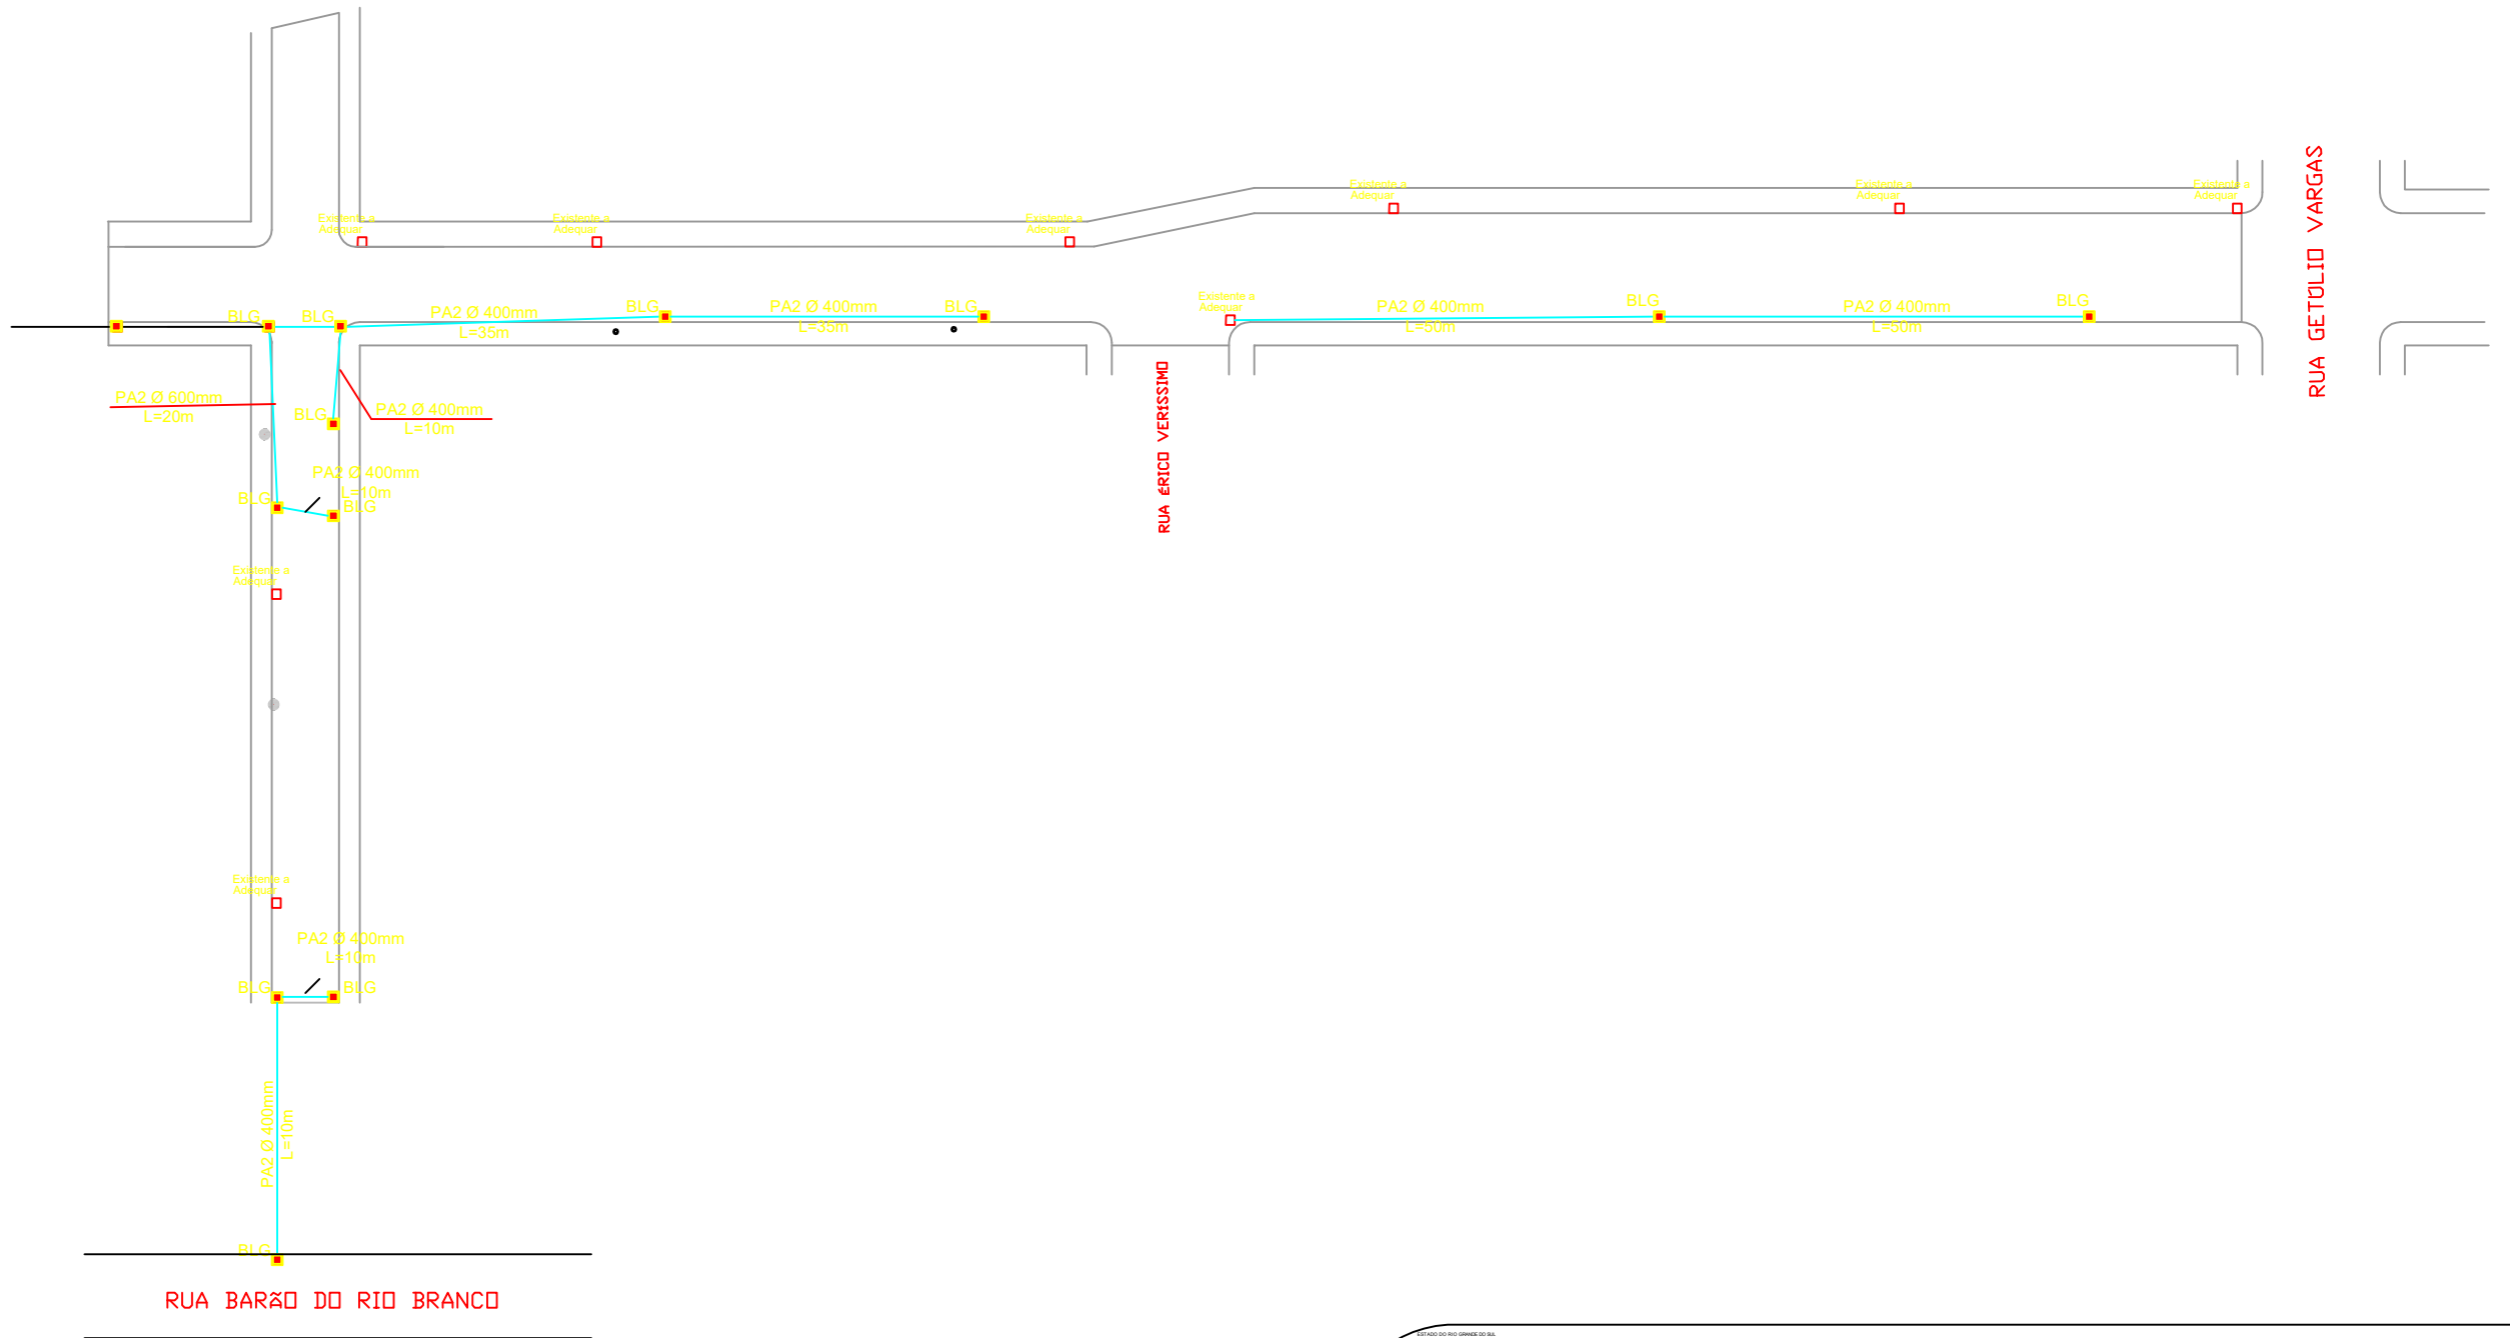


PREFEITURA MUNICIPAL DE NÃO ME TOQUE / RS

Av. Alto Jacuí, 840 - CEP 99470-000 - Fone /Fax 54 3332 2600 CGC:87.613.519 - 23 - Não-Me-Toque / RS



OBRA Pavimentação Rua Sete de Setembro e Rua Almirante Tamandaré	DATA Maio de 2024	ESCALA 1/1000	ADM. 2021 - 2024
CONTEÚDO Drenagem		PRANCHA 1	
RESPONSÁVEL TÉCNICO			
Eng. Civil Jhonatan Barth Meazza CREA/RS 212966	Eng. Civil Luciana Becker CREA/RS 101634 - D	PREFEITO MUNICIPAL Gilson dos Santos	

MICRODRENAGEM RUA GOETTFRIED KISSMANN

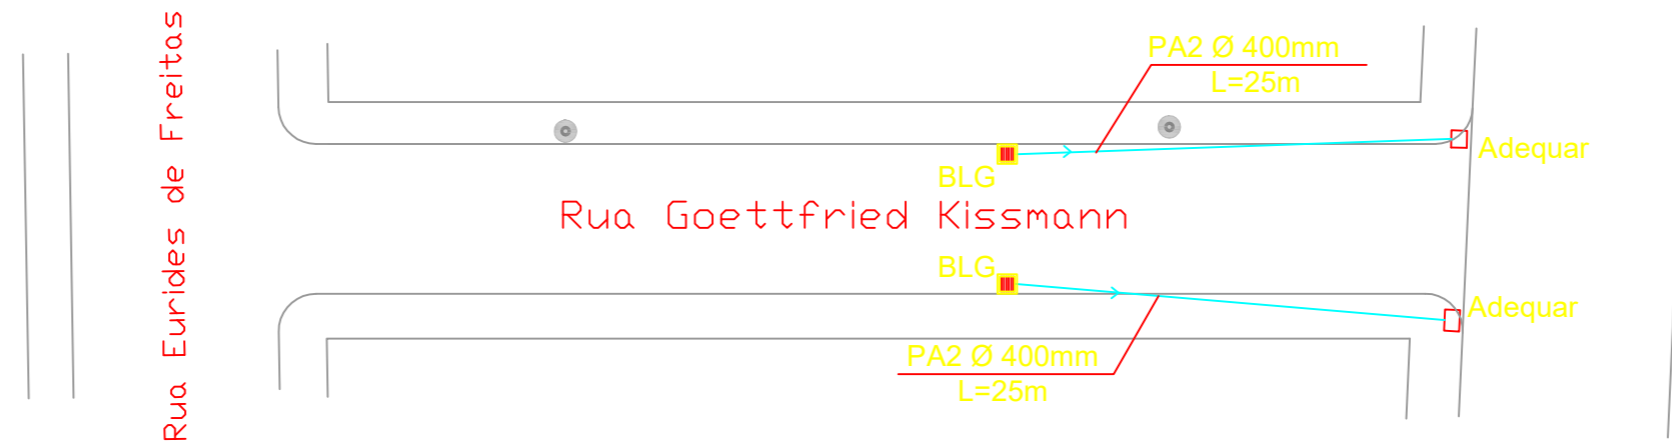

PREFEITURA MUNICIPAL DE NÃO ME TOQUE / RS

Av. Alto Jacuí, 840 - CEP 99470-000 - Fone /Fax 54 3332 2600 CGC:87.613.519 - 23 - Não-Me-Toque / RS



OBRA
Pavimentação Rua Goettfried Kissmann

DATA
maio de 2024

ESCALA
1/1000

ADM. 2021 - 2024

CONTEÚDO
DRENAGEM


PRANCHA
1

RESPONSÁVEL TÉCNICO

Eng. Civil Jhonatan Barth Meazza
CREA/RS 212966

Eng. Civil Luciana Becker
CREA/RS 101634 -D

PREFEITO MUNICIPAL
Gilson dos Santos

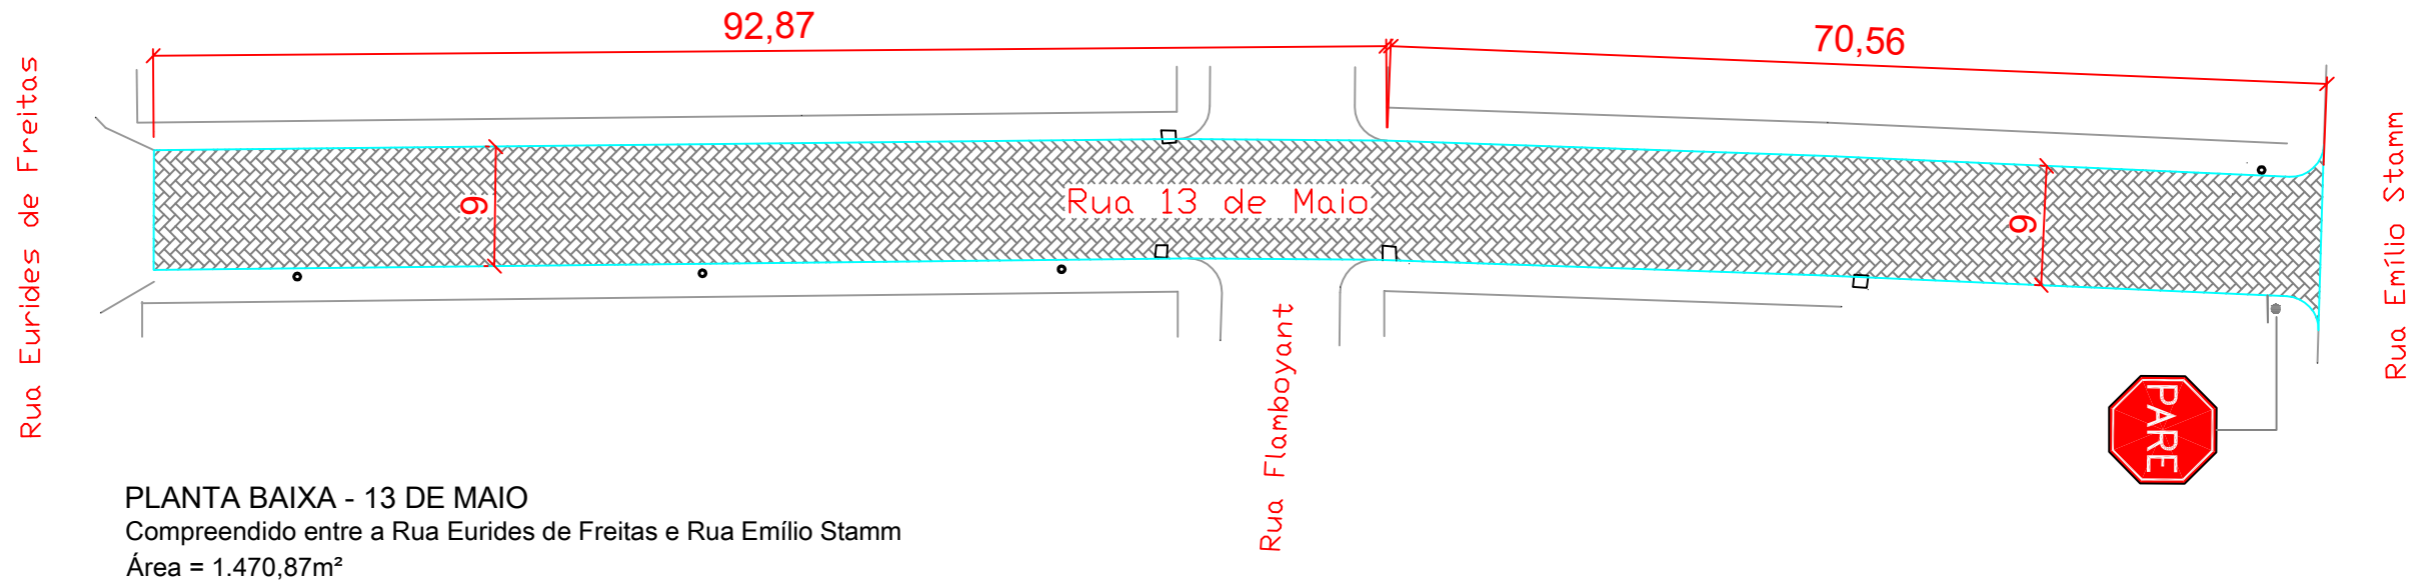


PREFEITURA MUNICIPAL DE NÃO ME TOQUE / RS

Av. Alto Jacuí, 840 - CEP 99470-000 - Fone /Fax 54 3332 2600 CGC:87.613.519 - 23 - Não-Me-Toque / RS



<u>OBRA</u> Pavimentação Rua 13 de Maio	<u>DATA</u> maio de 2024	<u>ESCALA</u> 1/1000	ADM. 2021 - 2024
<u>CONTEÚDO</u> PLANTA BAIXA		<u>PRANCHA</u> 1	
<u>RESPONSÁVEL TÉCNICO</u>			
Eng. Civil Jhonatan Barth Meazza CREA/RS 212966	Eng. Civil Luciana Becker CREA/RS 101634 - D	PREFEITO MUNICIPAL Gilson dos Santos	

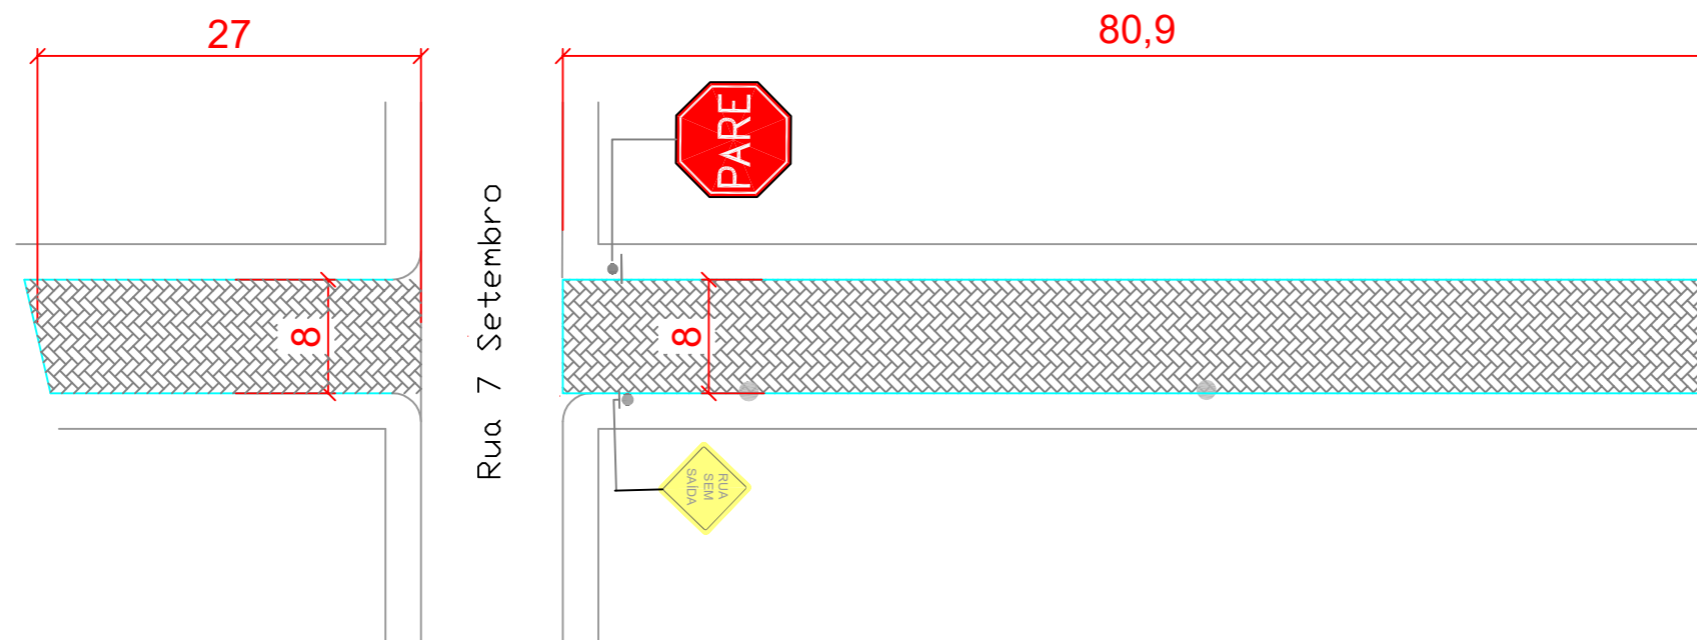

PLANTA BAIXA - RUA ALMIRANTE TAMANDARÉ

Escala: 1/750 Área = 859,20m²



PREFEITURA MUNICIPAL DE NÃO ME TOQUE / RS

Av. Alto Jacuí, 840 - CEP 99470-000 - Fone /Fax 54 3332 2600 CGC:87.613.519 - 23 - Não-Me-Toque / RS



OBRA
Pavimentação Rua Almirante Tamandaré

DATA
Janeiro de 2024

ADM. 2021 - 2024

ESCALA
1/1000

CONTEÚDO
PLANTA BAIXA


PRANCHA
1

RESPONSÁVEL TÉCNICO


Eng. Civil Jhonatan Barth Meazza
CREA/RS 212966

Eng. Civil Luciana Becker
CREA/RS 101634 - D


PREFEITO MUNICIPAL
Gilson dos Santos

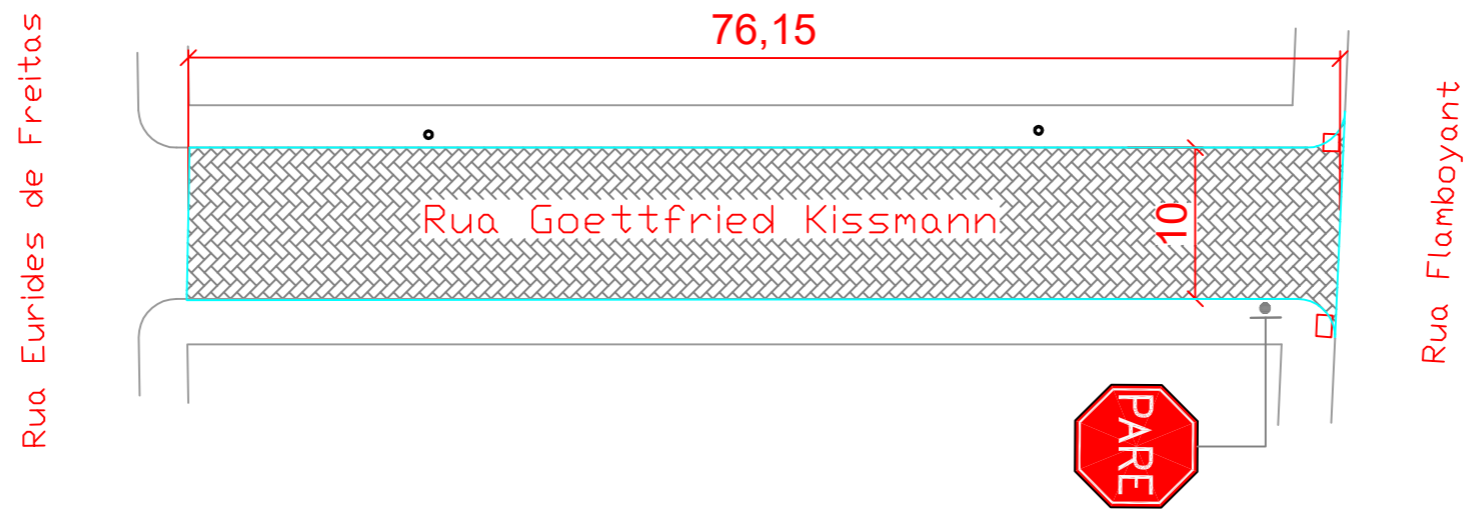

PLANTA BAIXA
 Compreendido entre a Rua Eurides de Freitas e Rua Flamboyant
 Área = 761,50m²

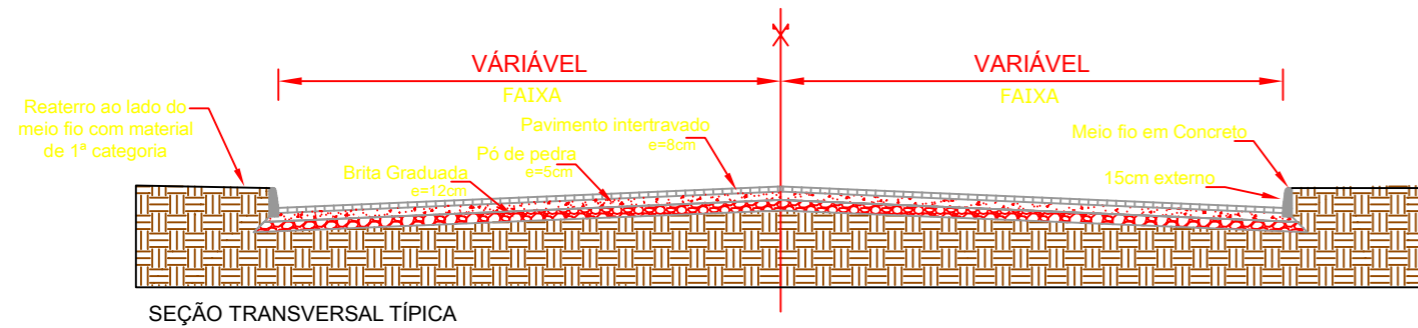

PREFEITURA MUNICIPAL DE NÃO ME TOQUE / RS Av. Alto Jacuí, 840 - CEP 99470-000 - Fone /Fax 54 3332 2600 CGC:87.613.519 - 23 - Não-Me-Toque / RS		
OBRA Pavimentação Rua Goettfried Kissmann	DATA maio de 2024	ADM. 2021 - 2024
CONTEÚDO PLANTA BAIXA	ESCALA 1/1000	PRANCHA 1
RESPONSÁVEL TÉCNICO Eng. Civil Jhonatan Barth Meazza CREA/RS 212966	Eng. Civil Luciana Becker CREA/RS 101634 -D	PREFEITO MUNICIPAL Gilson dos Santos

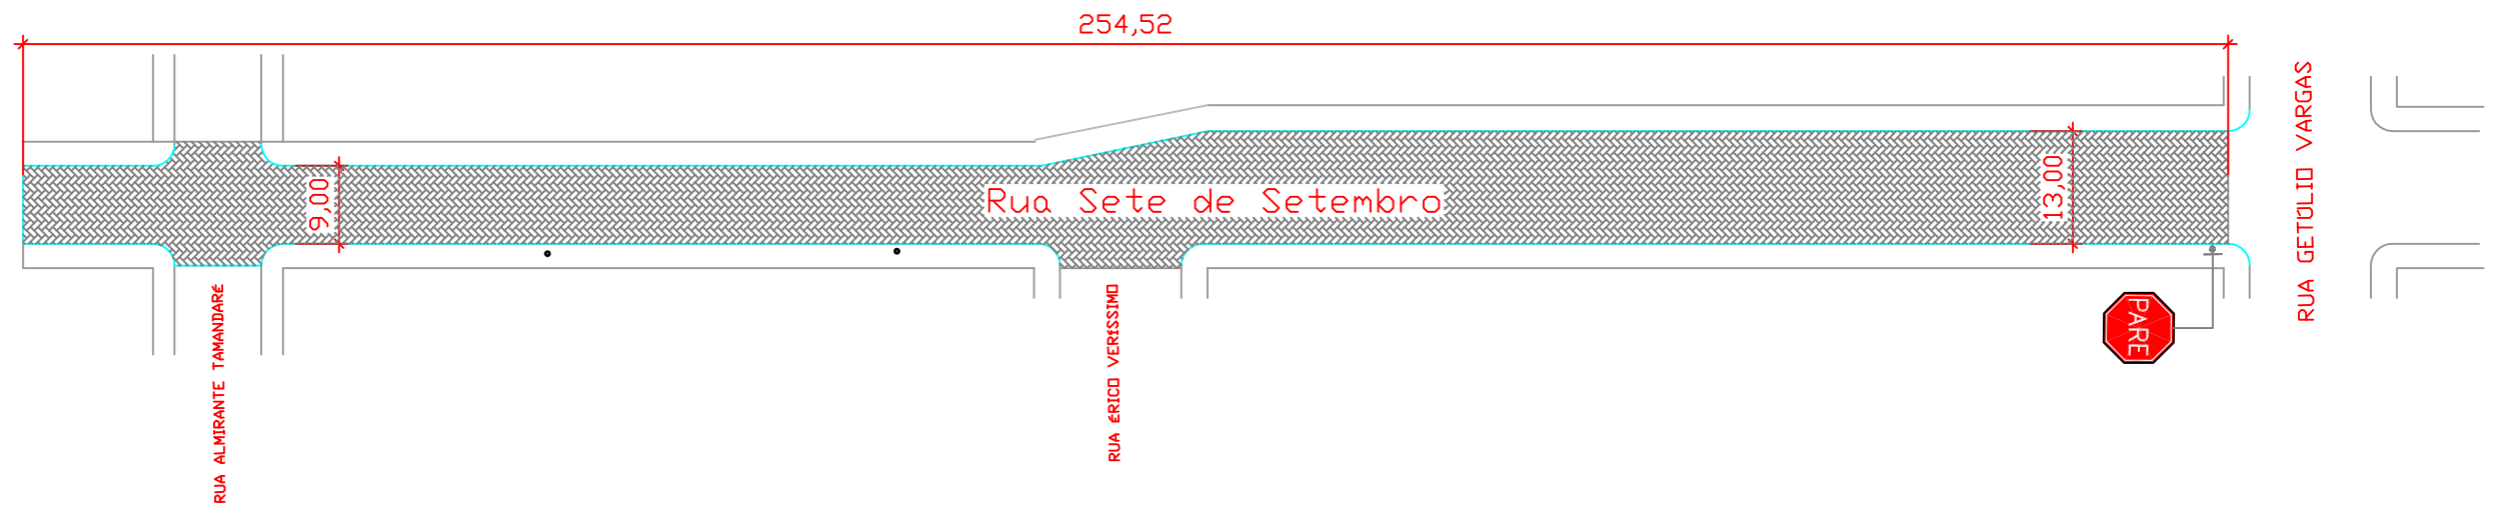

PLANTA BAIXA - RUA 7 DE SETEMBRO
 Compreendido entre a Getúlio Vargas a Área não Loteada
 Escala: 1/750 Área = 2.826,66m²



PREFEITURA MUNICIPAL DE NÃO ME TOQUE / RS

Av. Alto Jacuí, 840 - CEP 99470-000 - Fone /Fax 54 3332 2600 CGC:87.613.519 - 23 - Não-Me-Toque / RS



OBRA
 Pavimentação Rua 7 de Setembro

DATA
 Maio de 2024

ADM. 2021 - 2024

ESCALA
 1/1000

CONTEÚDO
 PLANTA BAIXA

PRANCHA
 1

RESPONSÁVEL TÉCNICO

Eng. Civil Jhonatan Barth Meazza
 CREA/RS 212966

Eng. Civil Luciana Becker
 CREA/RS 101634 -D

PREFEITO MUNICIPAL
 Gilson dos Santos