


Matrícula: XX.XXX
 Quadra: XXX
 Lote: XXX
 Área do Lote: XX,XXm²
 Área Construída: XX,XXm²
 Área Permeável: XXm²

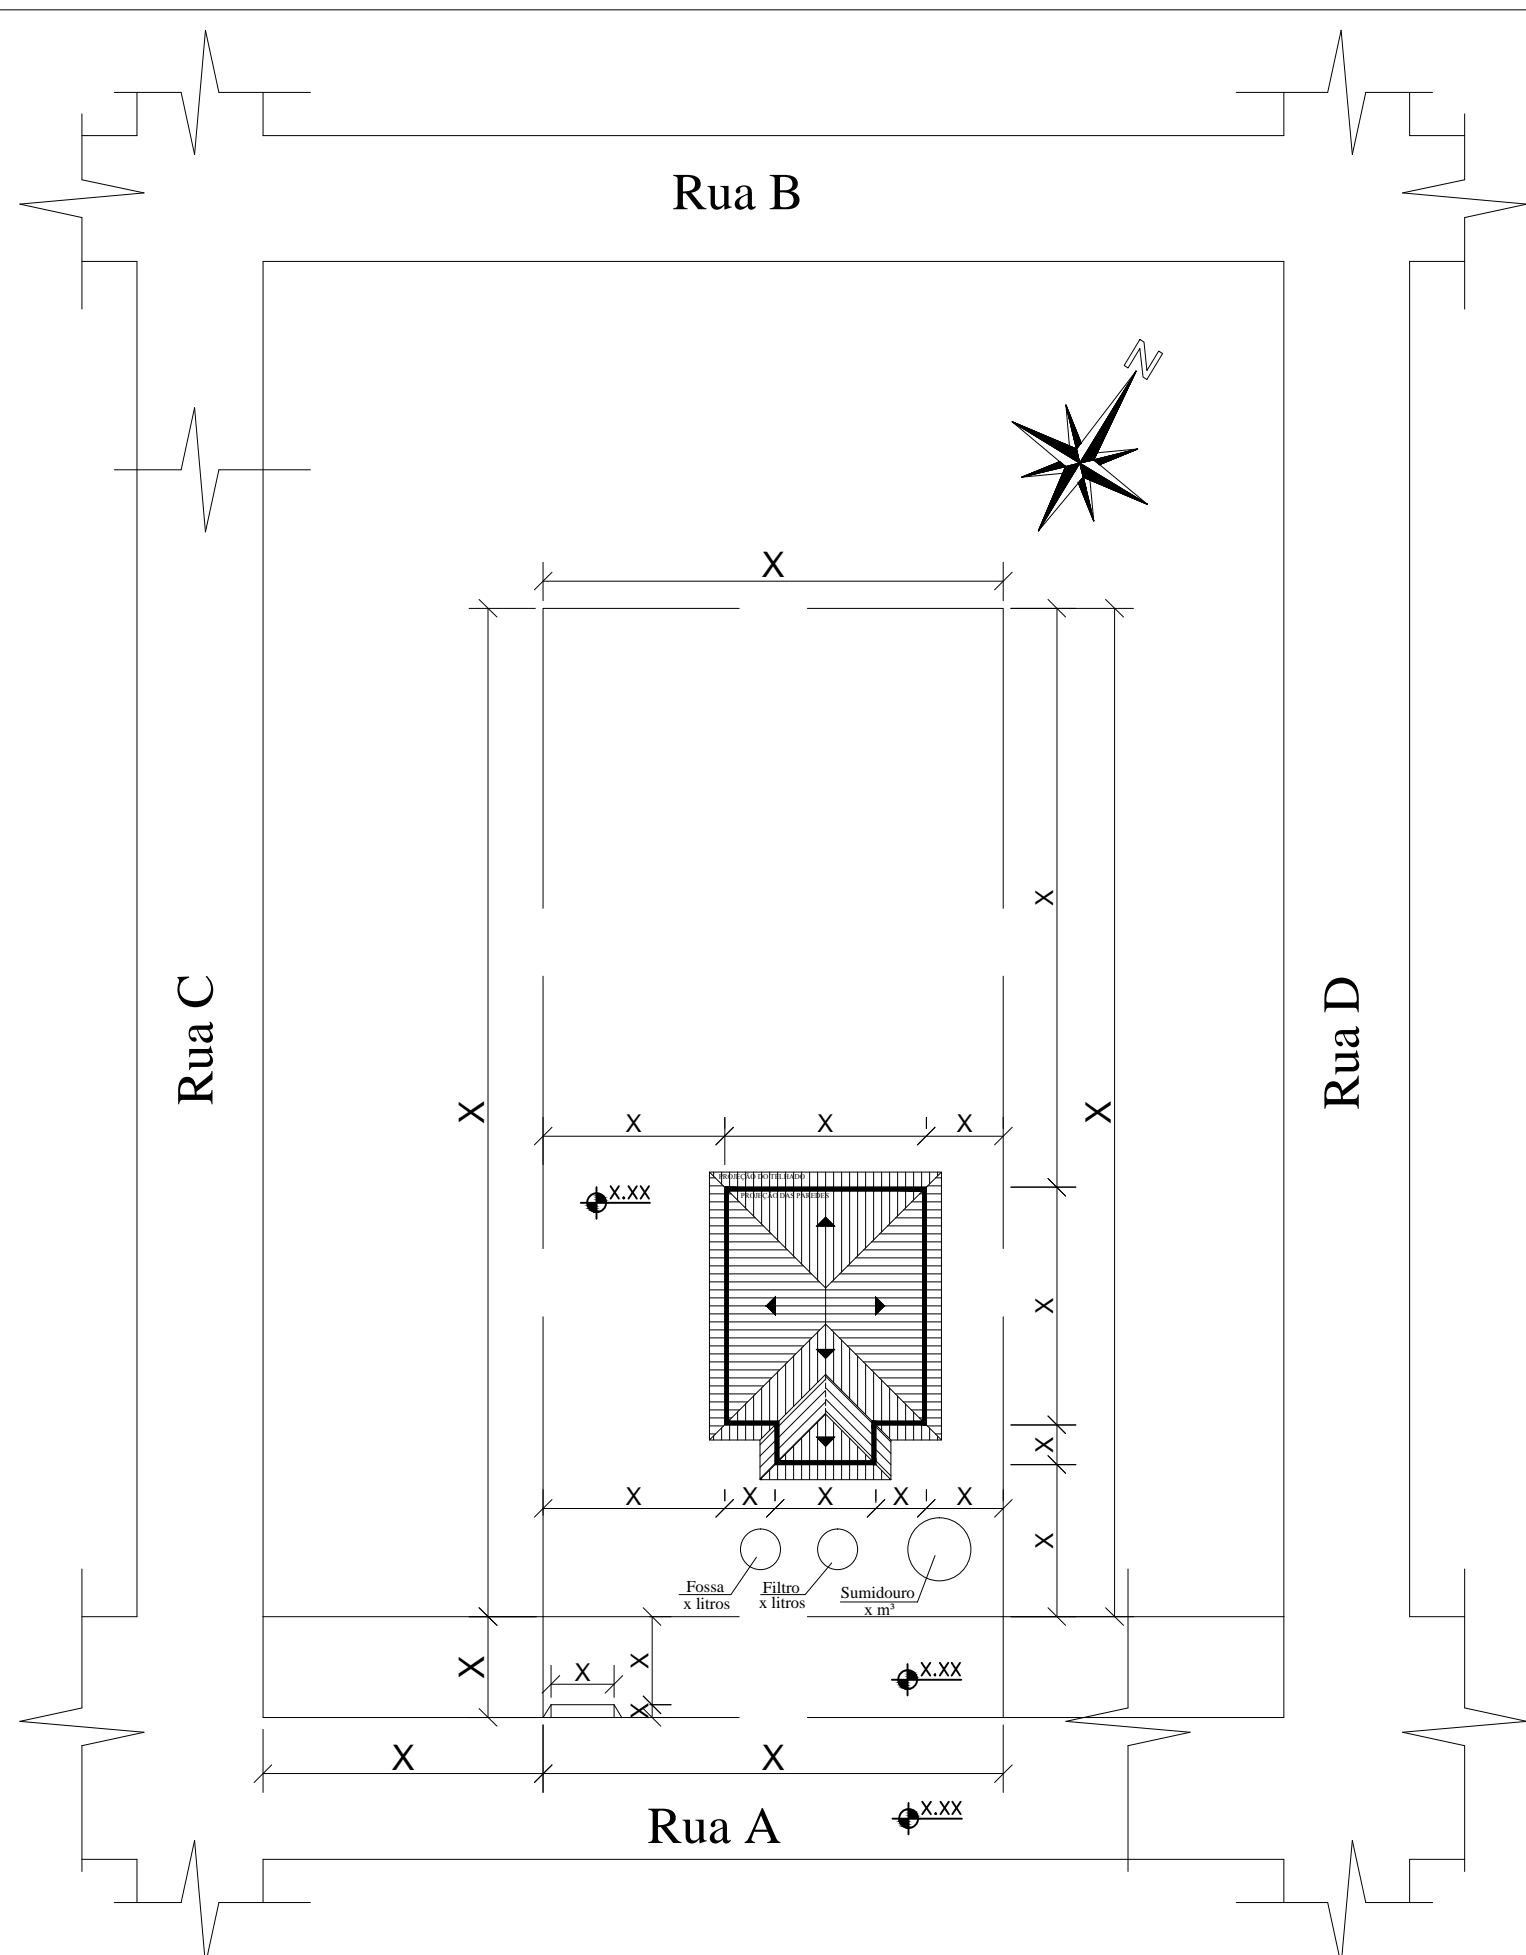

ESPAÇO RESERVADO PARA CARIMBOS

ESPAÇO RESERVADO PARA SELO
 Este deverá conter no mínimo:

Responsável técnico (Projeto e execução): Nome completo, nº do registro e assinatura.
 Proprietário: nome completo e assinatura.
 Obra: Residência Unifamiliar, Bifamiliar ou Comercial.
 Endereço da Obra: Rua _____ Área: ____m² Data: __/__/____
 Assunto: Planta de situação e localização. Escala: x:xxx Prancha 01/02

1 PLANTA DE SITUAÇÃO E LOCALIZAÇÃO
 escala x:xxx